


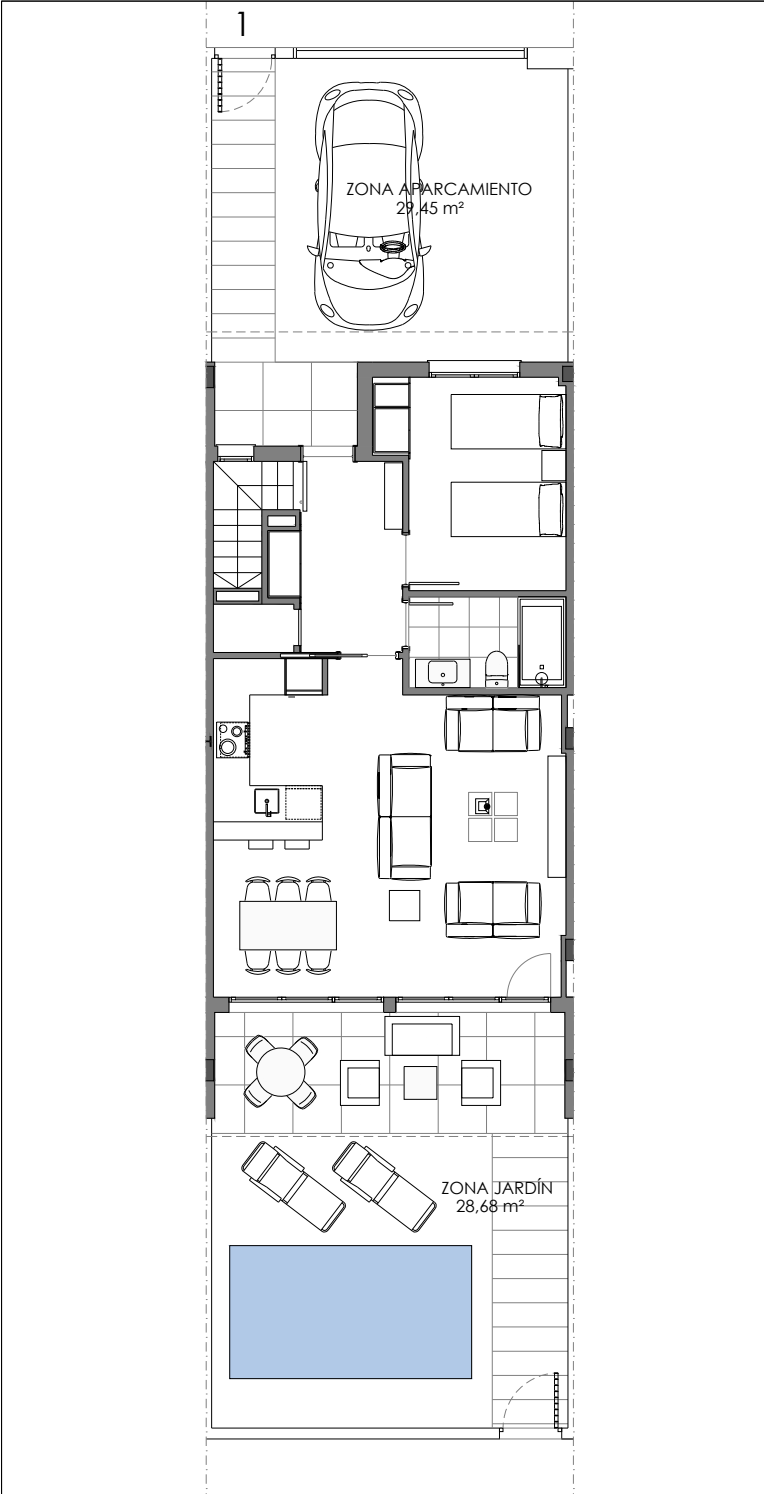

VIVIENDA TIPO 01	
Superficie útil Total Planta Baja vivienda =	66,66 m²
Superficie útil Total Planta Primera vivienda =	67,58 m²
Superficie útil Total vivienda =	134,24 m²
Superficie construida vivienda =	139,50 m²
Superficie parcela=	139,61 m²

0

0.5

1




2

3

metros

ESC = 1/75

La información de este plano es meramente informativa.
Sin valor contractual

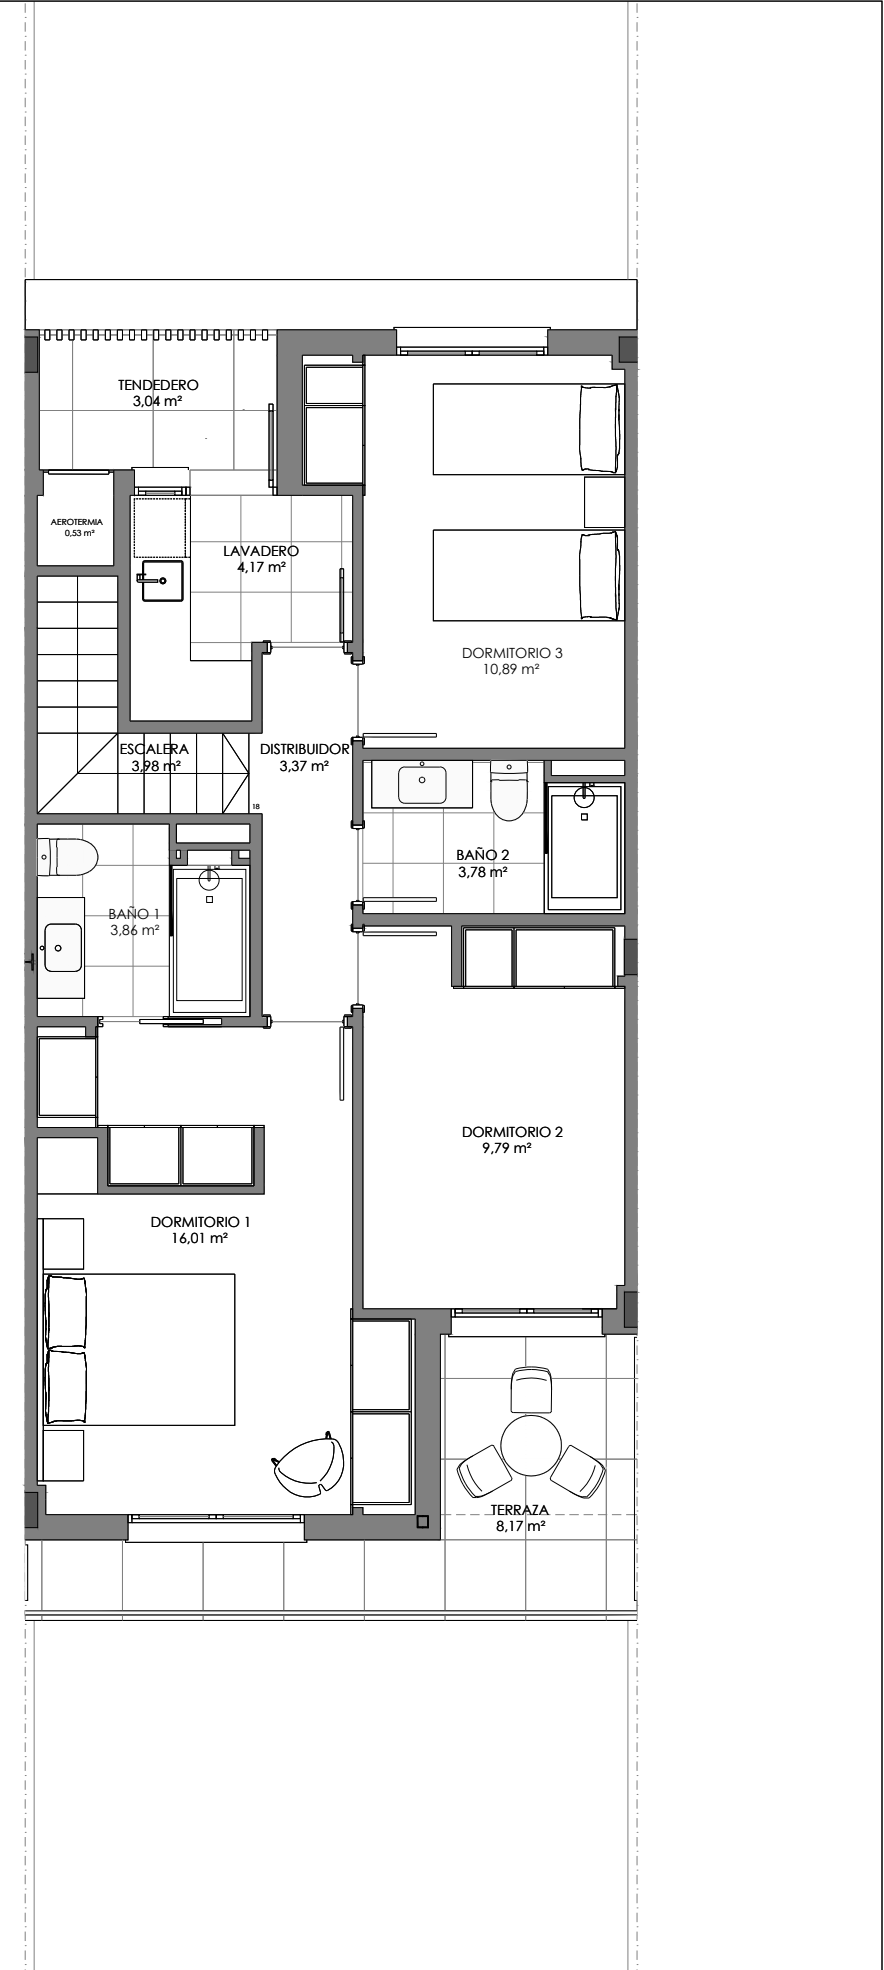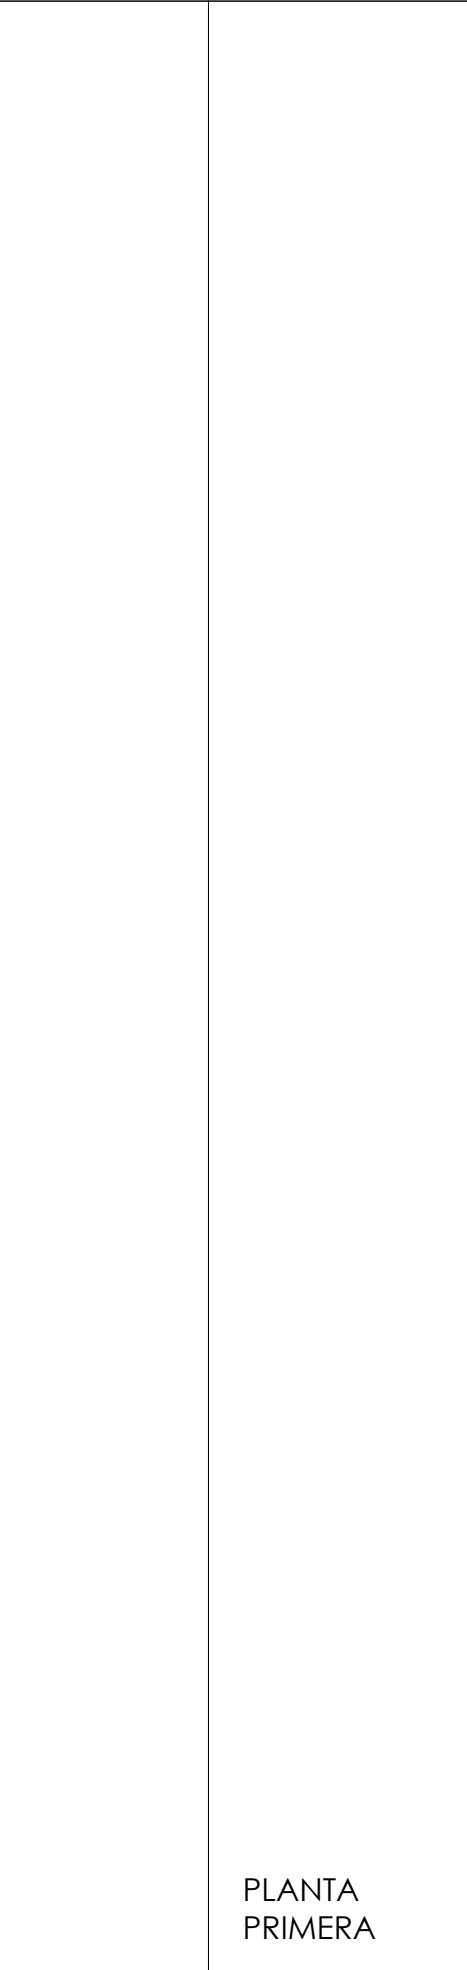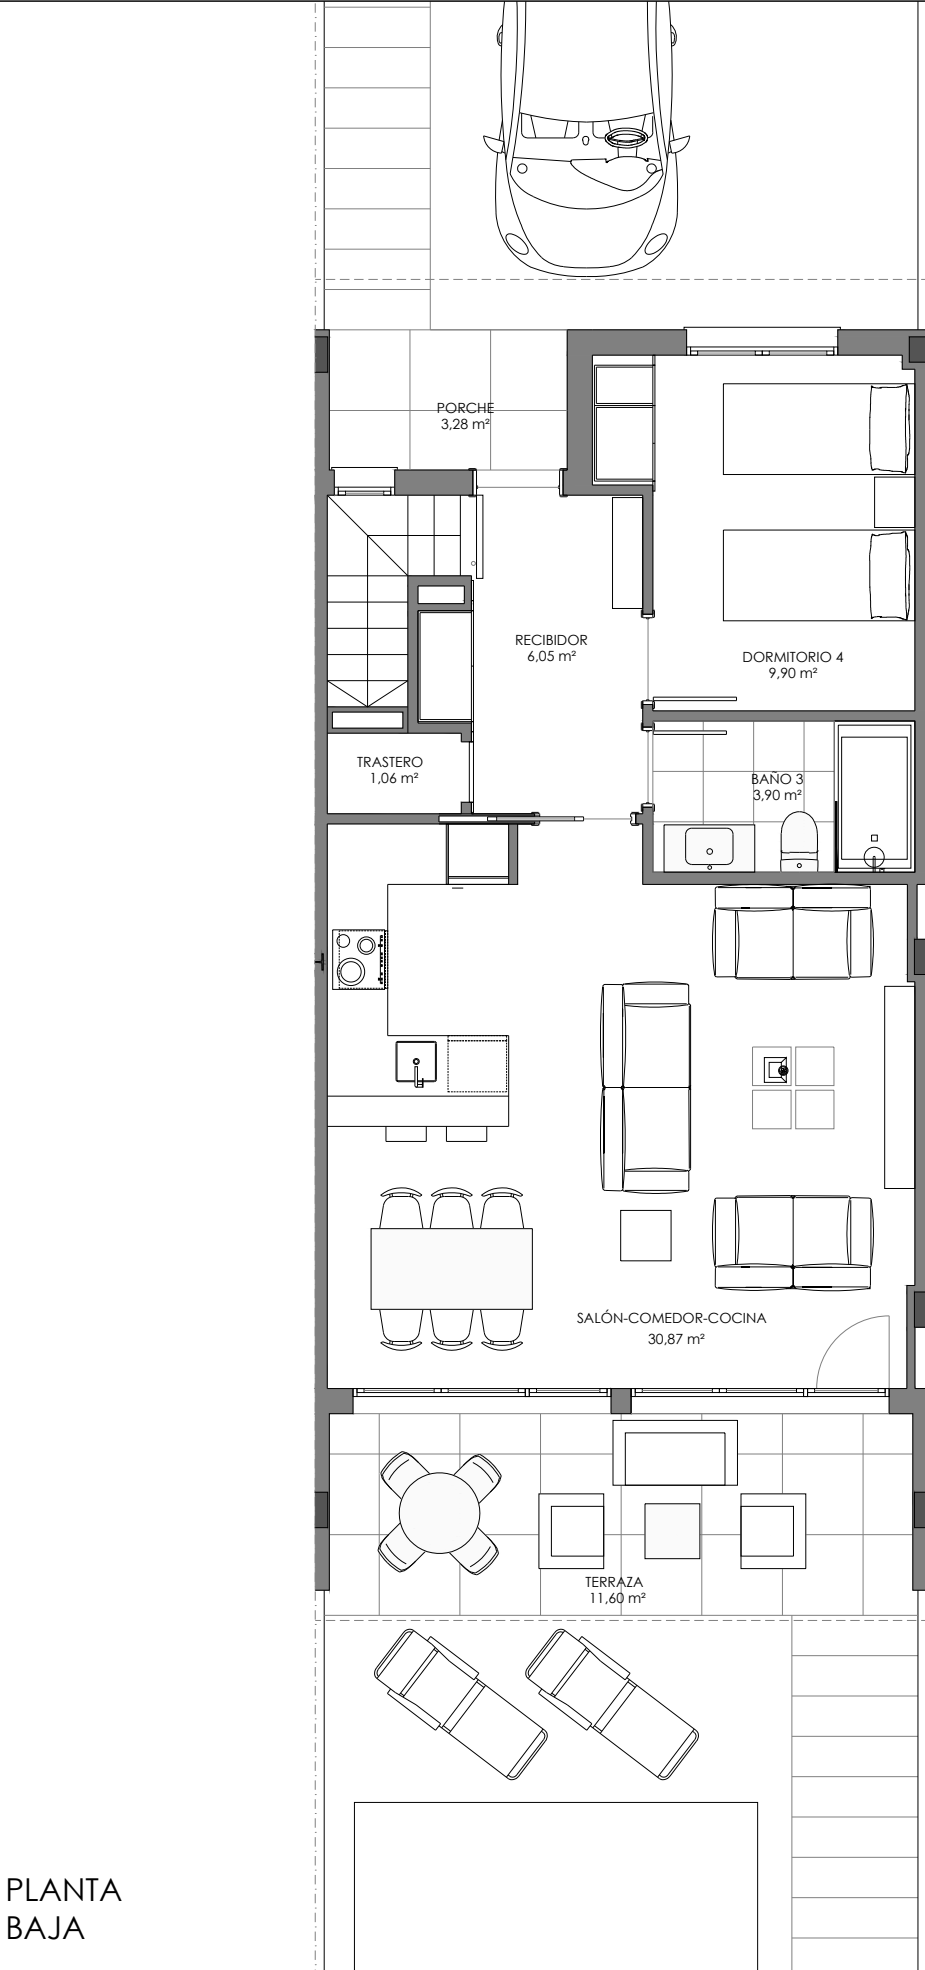


EDIFICIO DE 19 VIVIENDAS EN HILERA R.L.


Calle La Era de Peris y Calle La Era de Cuiro, Sagunto

PROMOTOR:
DESARROLLOS BURJASSOT S.L.


COMERCIALIZA:
miranda
www.mirandagrupoinmobiliario.com

ARQUITECTO:
JOSE PLAZA BALAGUER
www.joseplaza.com

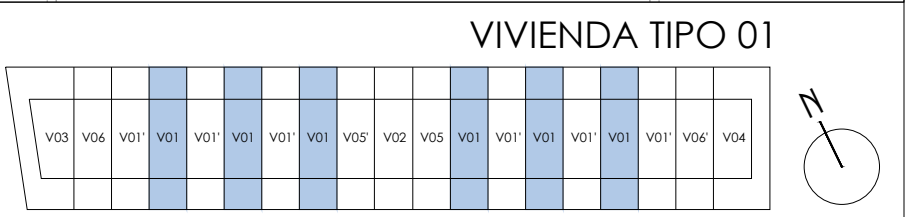

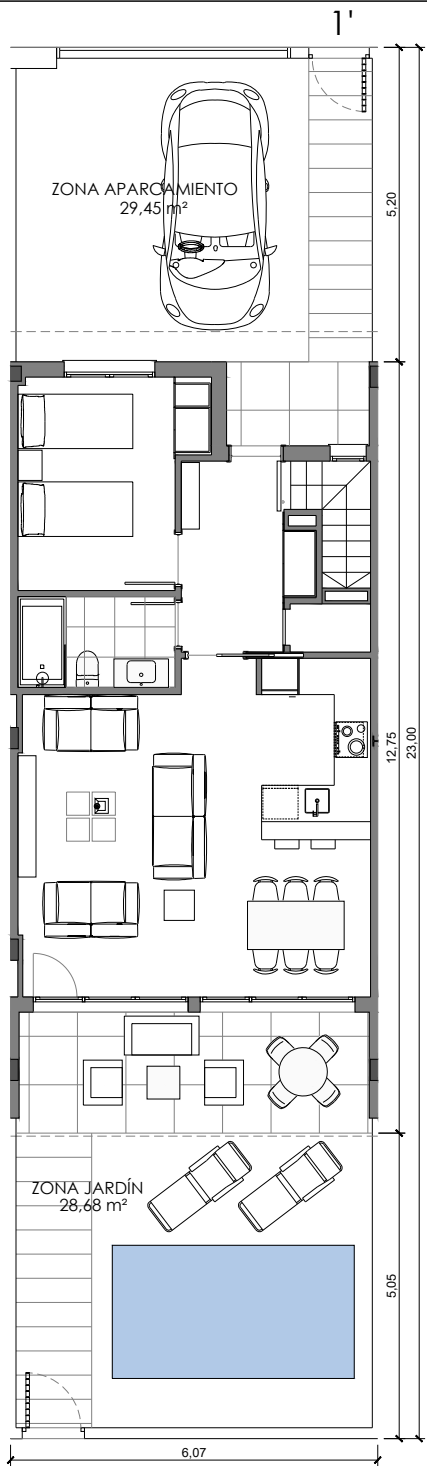

VIVIENDA TIPO 01'	
Superficie útil Total Planta Baja vivienda =	66,66 m²
Superficie útil Total Planta Primera vivienda =	67,58 m²
Superficie útil Total vivienda =	134,24 m²
Superficie construida vivienda =	139,50 m²
Superficie parcela=	139,61 m²

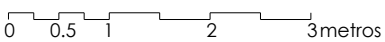

ESC = 1/75

La información de este plano es meramente informativa.
Sin valor contractual

EDIFICIO DE 19 VIVIENDAS EN HILERA R.L.

Calle La Era de Peris y Calle La Era de Cuio,
Sagunto

PROMOTOR:

**DESARROLLOS
BURJASSOT S.L.**

COMERCIALIZA:


miranda

www.mirandagrupoinmobiliario.com

ARQUITECTO:


JOSE PLAZA BALAGUER

www.joseplaza.com

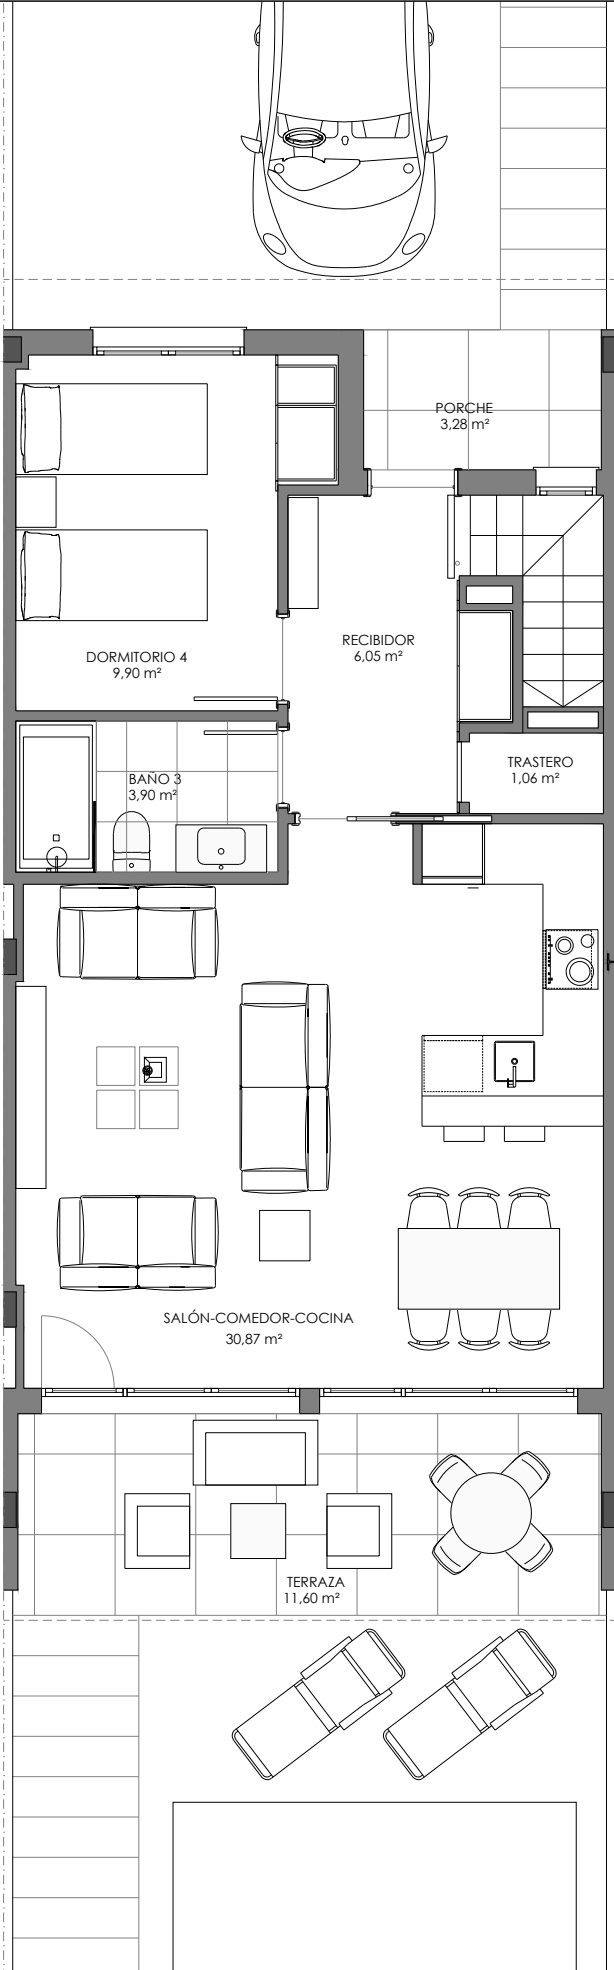



PLANTA
BAJA

PLANTA
PRIMERA

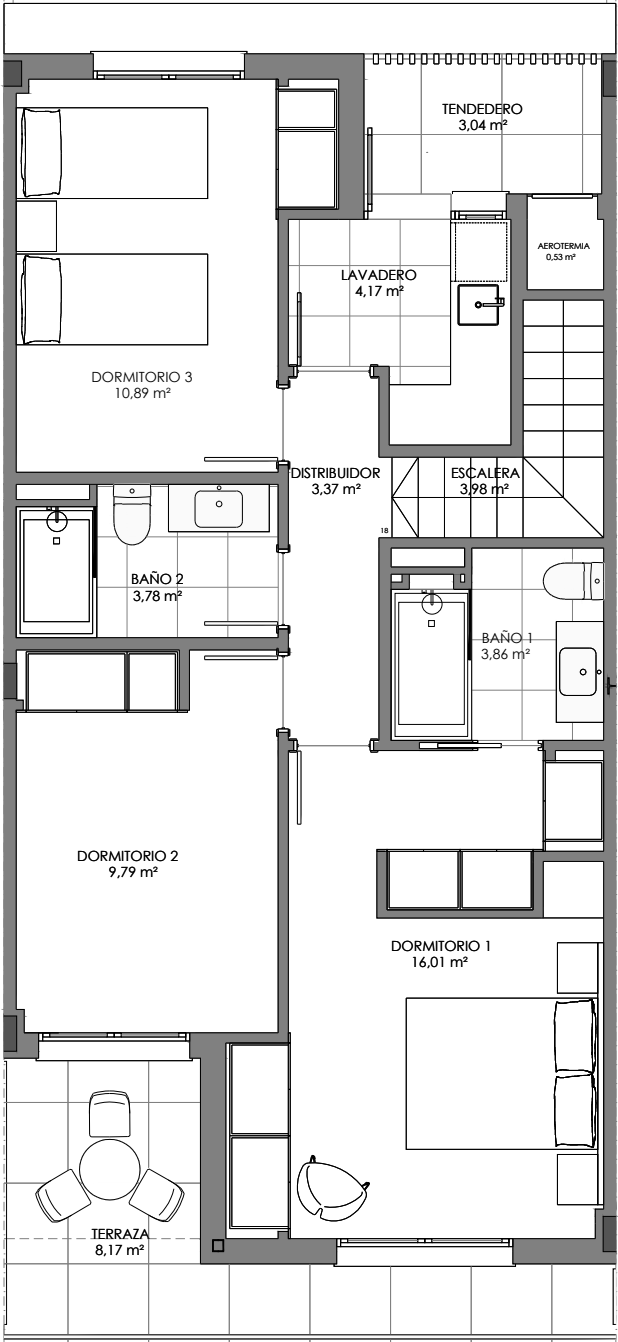


VIVIENDA TIPO 01'

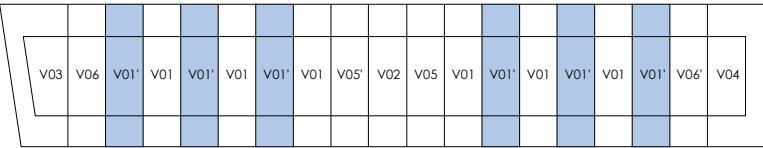

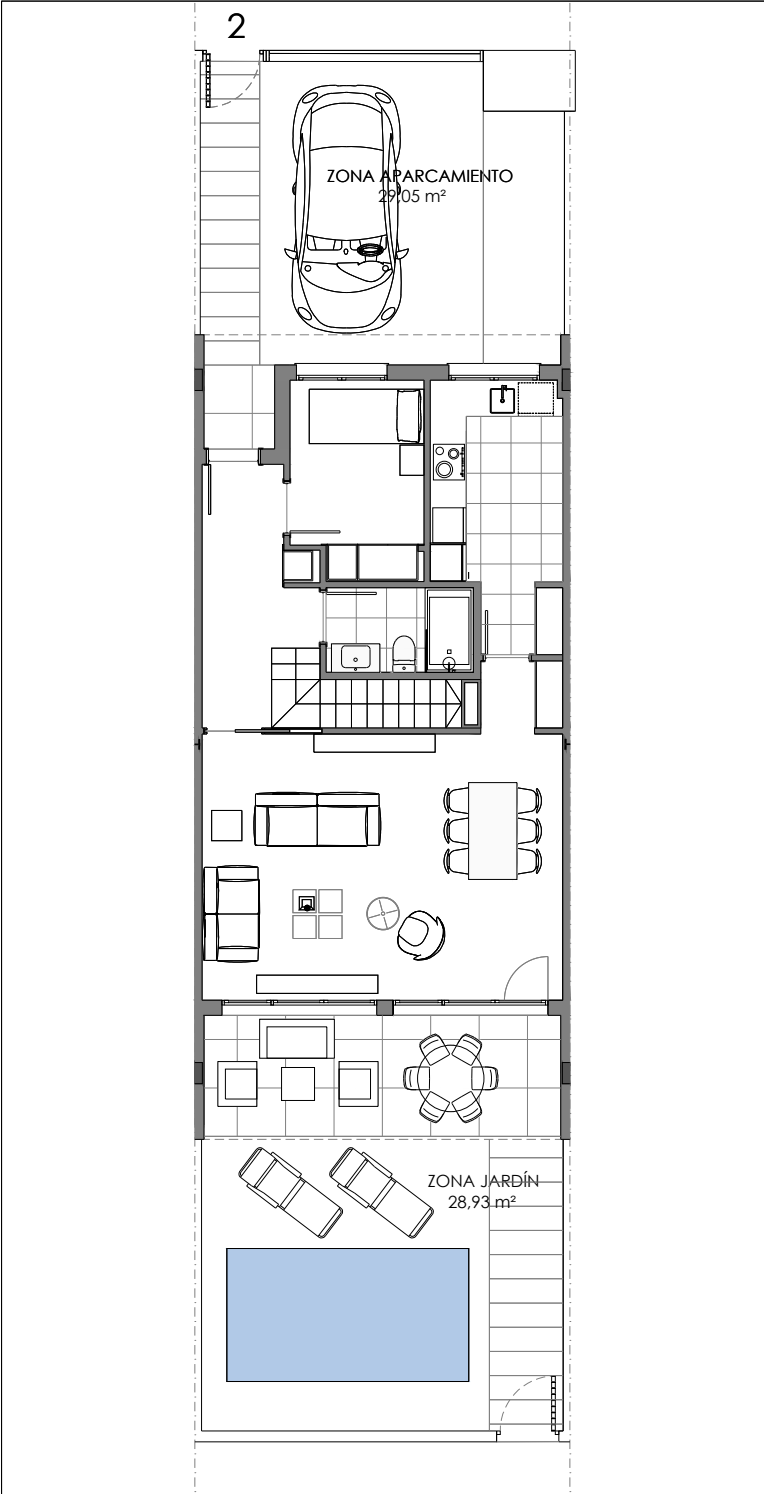


VIVIENDA TIPO 02	
Superficie útil Total Planta Baja vivienda =	67,18 m²
Superficie útil Total Planta Primera vivienda =	69,72 m²
Superficie útil Total vivienda =	136,90 m²
Superficie construida vivienda =	149,78 m²
Superficie parcela=	142,60 m²
00.5123metros ESC = 1/75	
La información de este plano es meramente informativa. Sin valor contractual	

PLANTA
BAJA

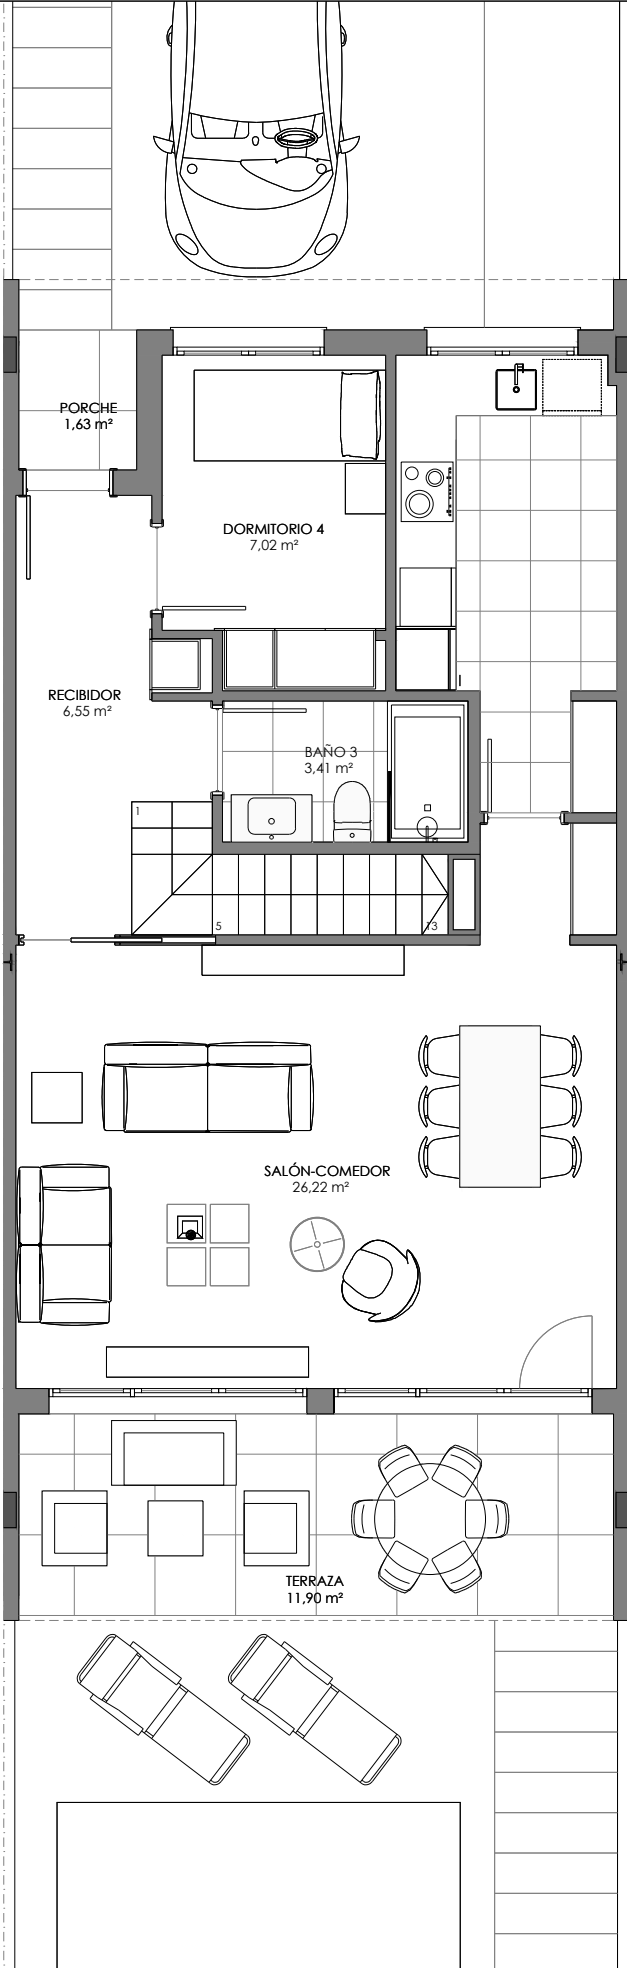

PLANTA
PRIMERA

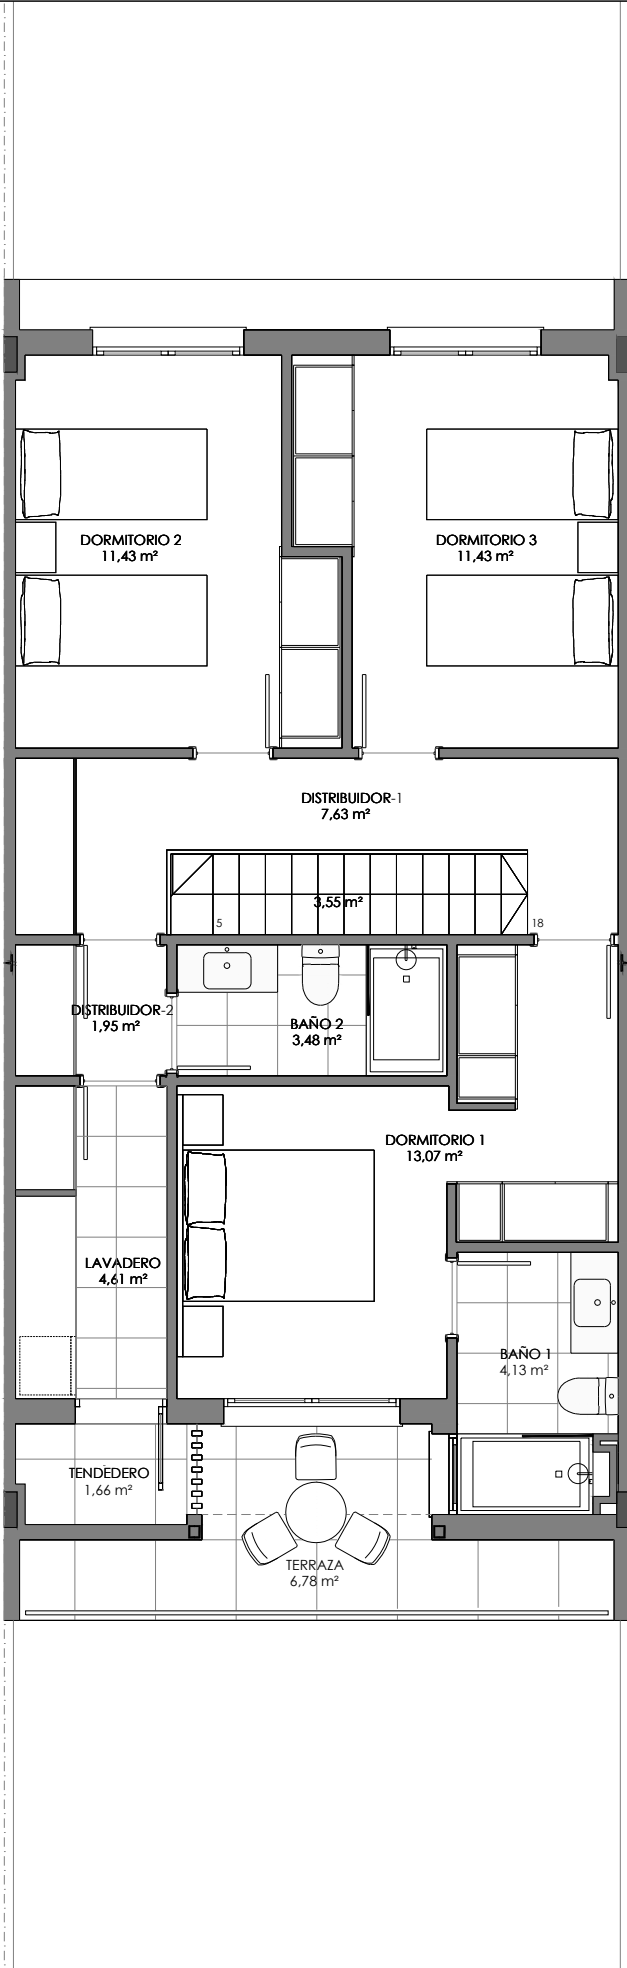

EDIFICIO DE 19 VIVIENDAS EN HILERA R.L.

Calle La Era de Peris y Calle La Era de Cuiro,
Sagunto

PROMOTOR:

**DESARROLLOS
BURJASSOT S.L.**

COMERCIALIZA:

miranda


www.mirandagrupoinmobiliario.com


ARQUITECTO:

JOSE PLAZA BALAGUER

www.joseplaza.com

VIVIENDA TIPO 02

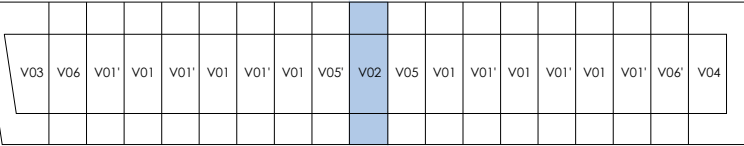

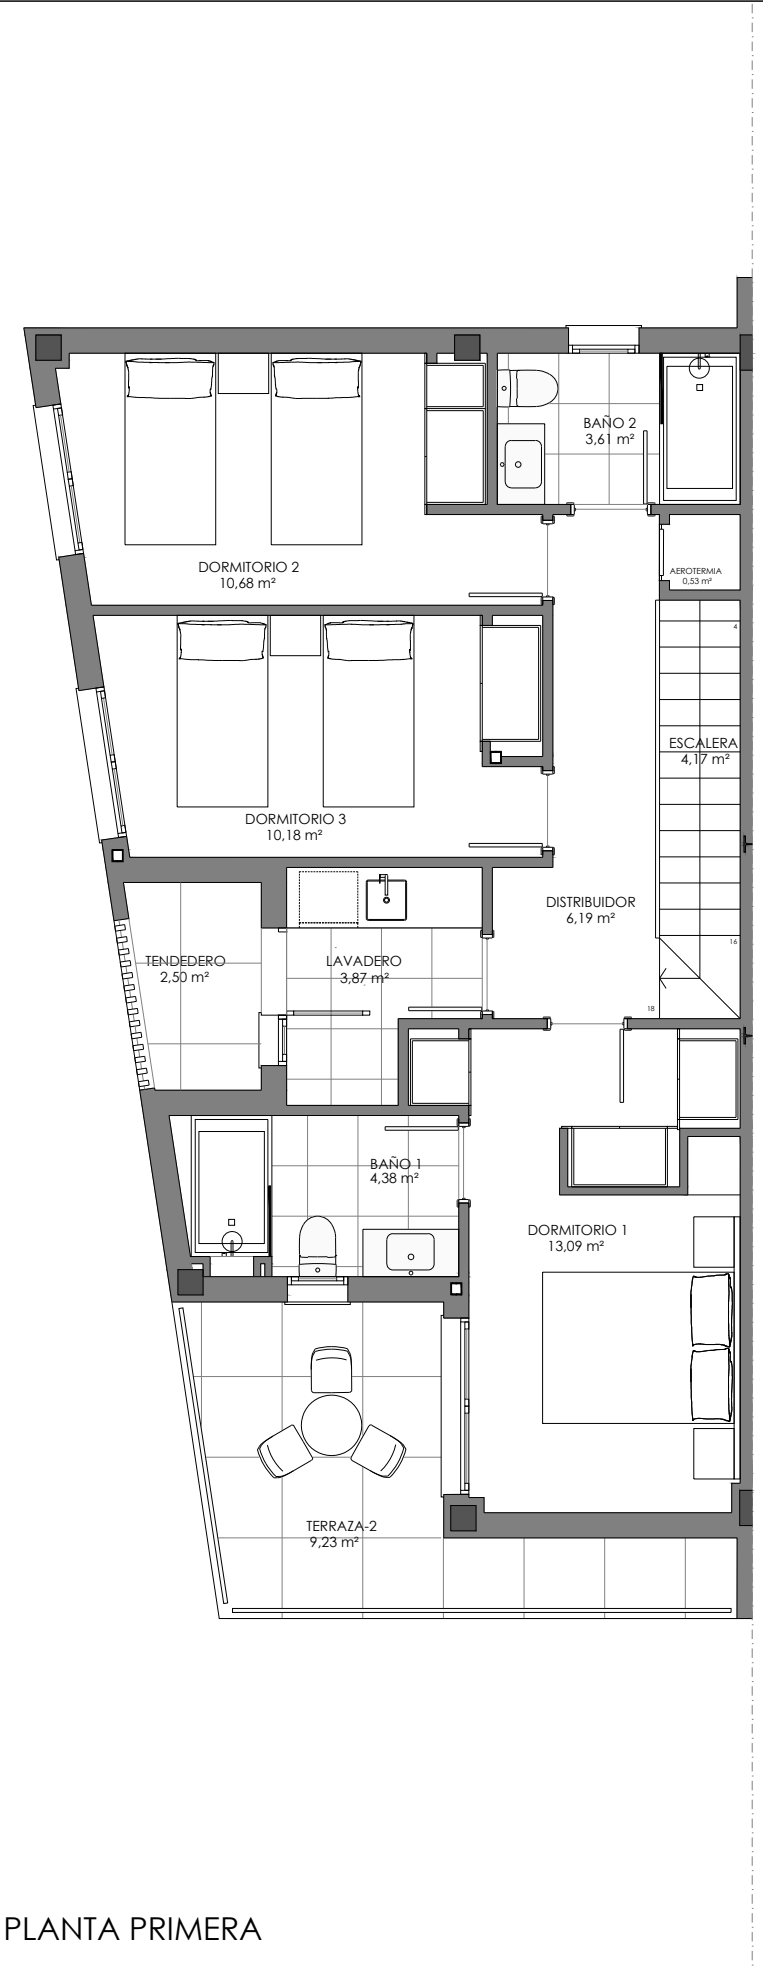

PLANTA PRIMERA

EDIFICIO DE 19 VIVIENDAS EN HILERA R.L.

Calle La Era de Peris y Calle La Era de Cuiro,
Sagunto


**DESARROLLOS
BURJASSOT S.L.**

miranda
www.mirandagrupoinmobiliario.com

ww.joseplaza.com

VIVIENDA TIPO 03



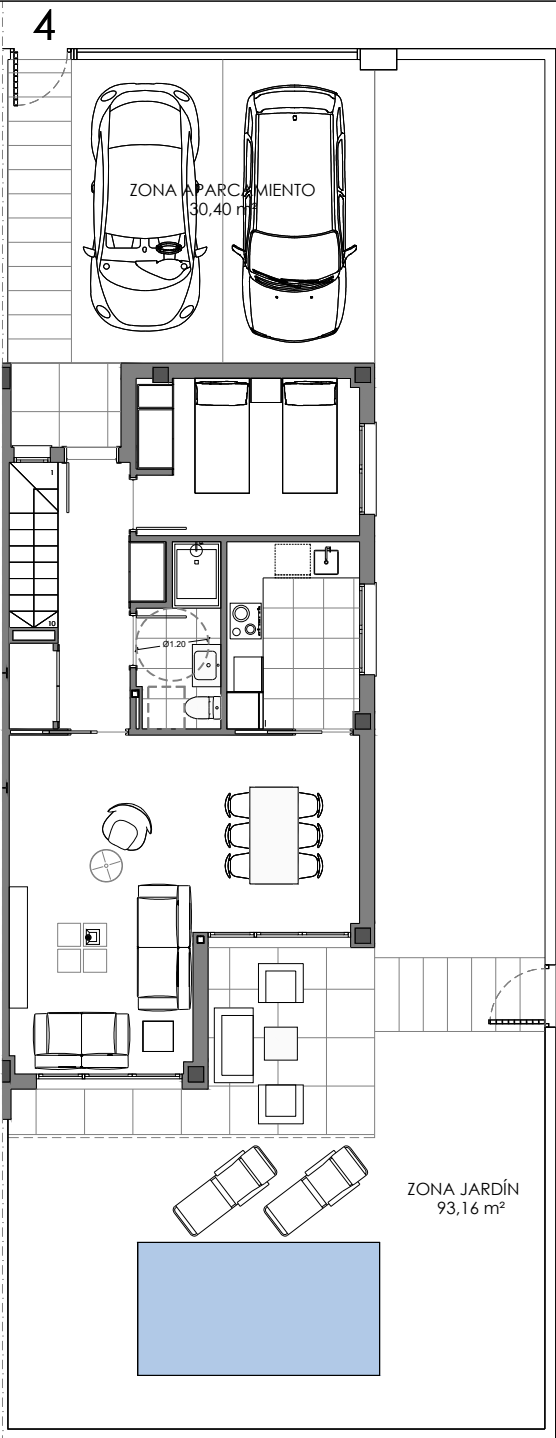

VIVIENDA TIPO 04	
Superficie útil Total Planta Baja vivienda =	70,46 m²
Superficie útil Total Planta Primera vivienda =	68,43 m²
Superficie útil Total vivienda =	138,89 m²
Superficie construida vivienda =	143,61 m²
Superficie parcela=	210,39 m²

0

0.5

1

2


3

metros


ESC = 1/75

La información de este plano es meramente informativa.
Sin valor contractual

PLANTA
BAJA

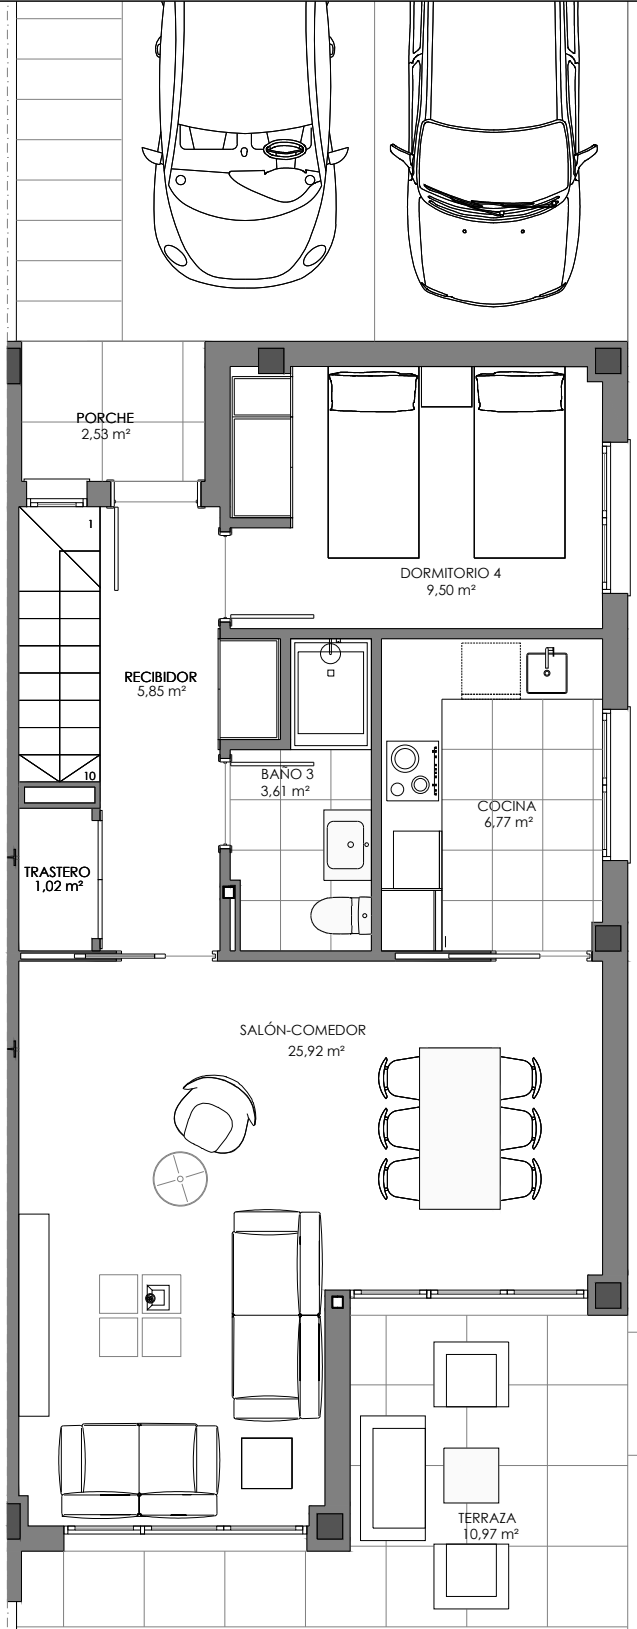

PLANTA
PRIMERA

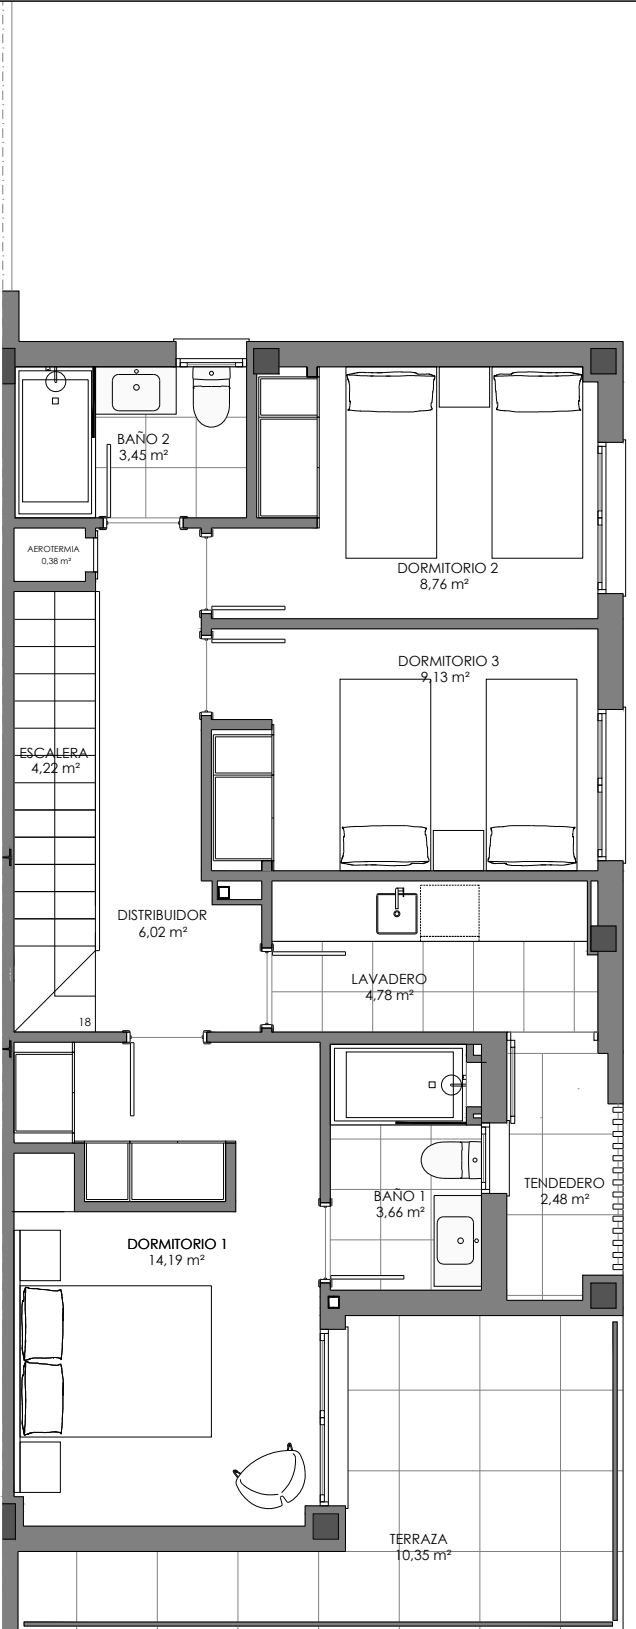

VIVIENDA TIPO 04

**EDIFICIO DE 19 VIVIENDAS
EN HILERA R.L.**

Calle La Era de Peris y Calle La Era de Cuero,
Sagunto

PROMOTOR:

**DESARROLLOS
BURJASSOT S.L.**

COMERCIALIZA:



miranda


www.mirandagrupoimmobiliario.com

ARQUITECTO:


JOSE PLAZA BALAGUER

www.joseplaza.com

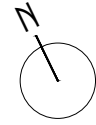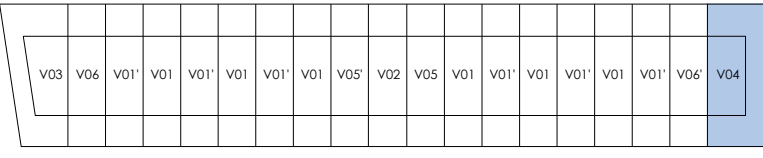

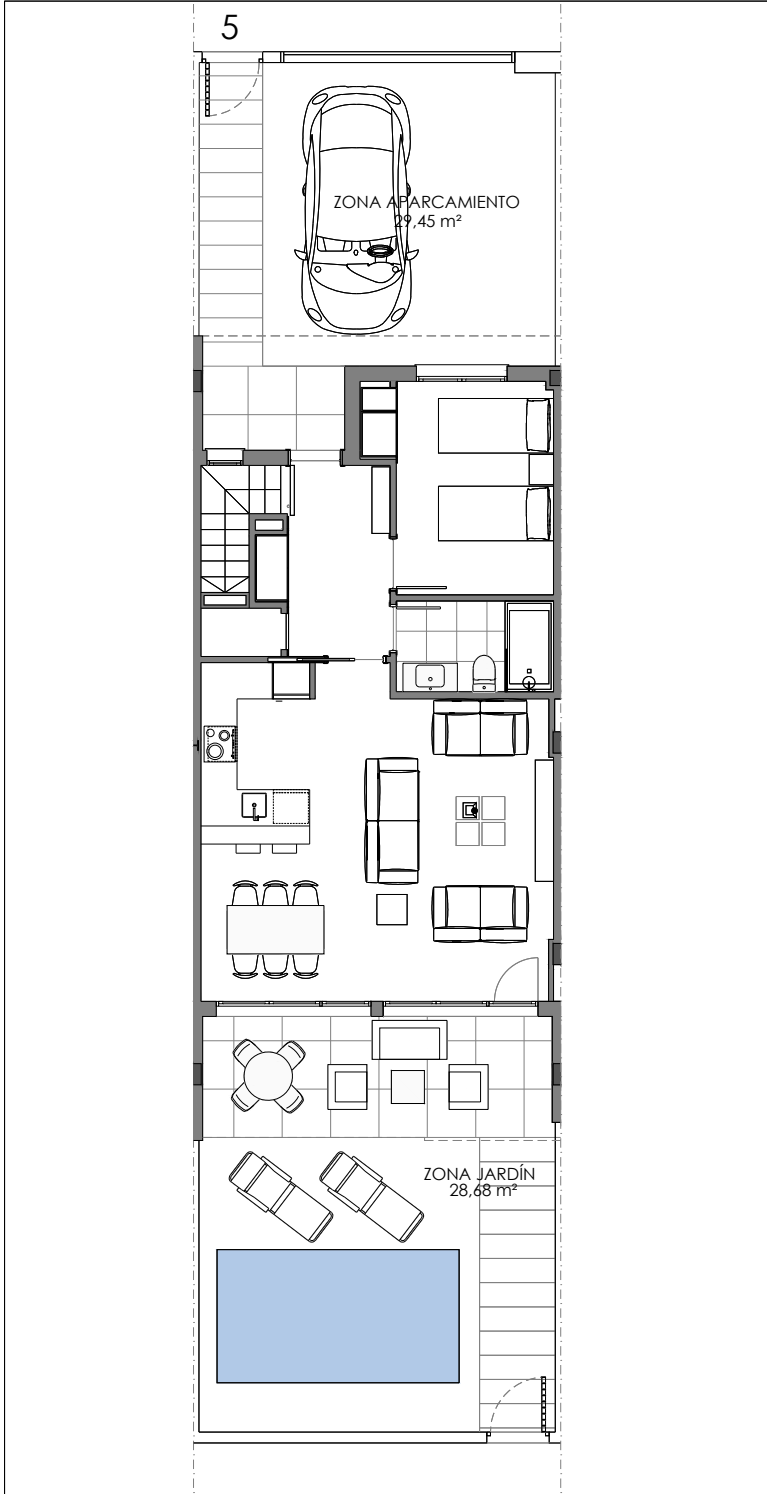

VIVIENDA TIPO 05	
Superficie útil Total Planta Baja vivienda =	66,63 m²
Superficie útil Total Planta Primera vivienda =	67,09 m²
Superficie útil Total vivienda =	133,72 m²
Superficie construida vivienda =	140,05 m²
Superficie parcela=	139,61 m²
00.5123metros ESC = 1/75	
La información de este plano es meramente informativa. Sin valor contractual	

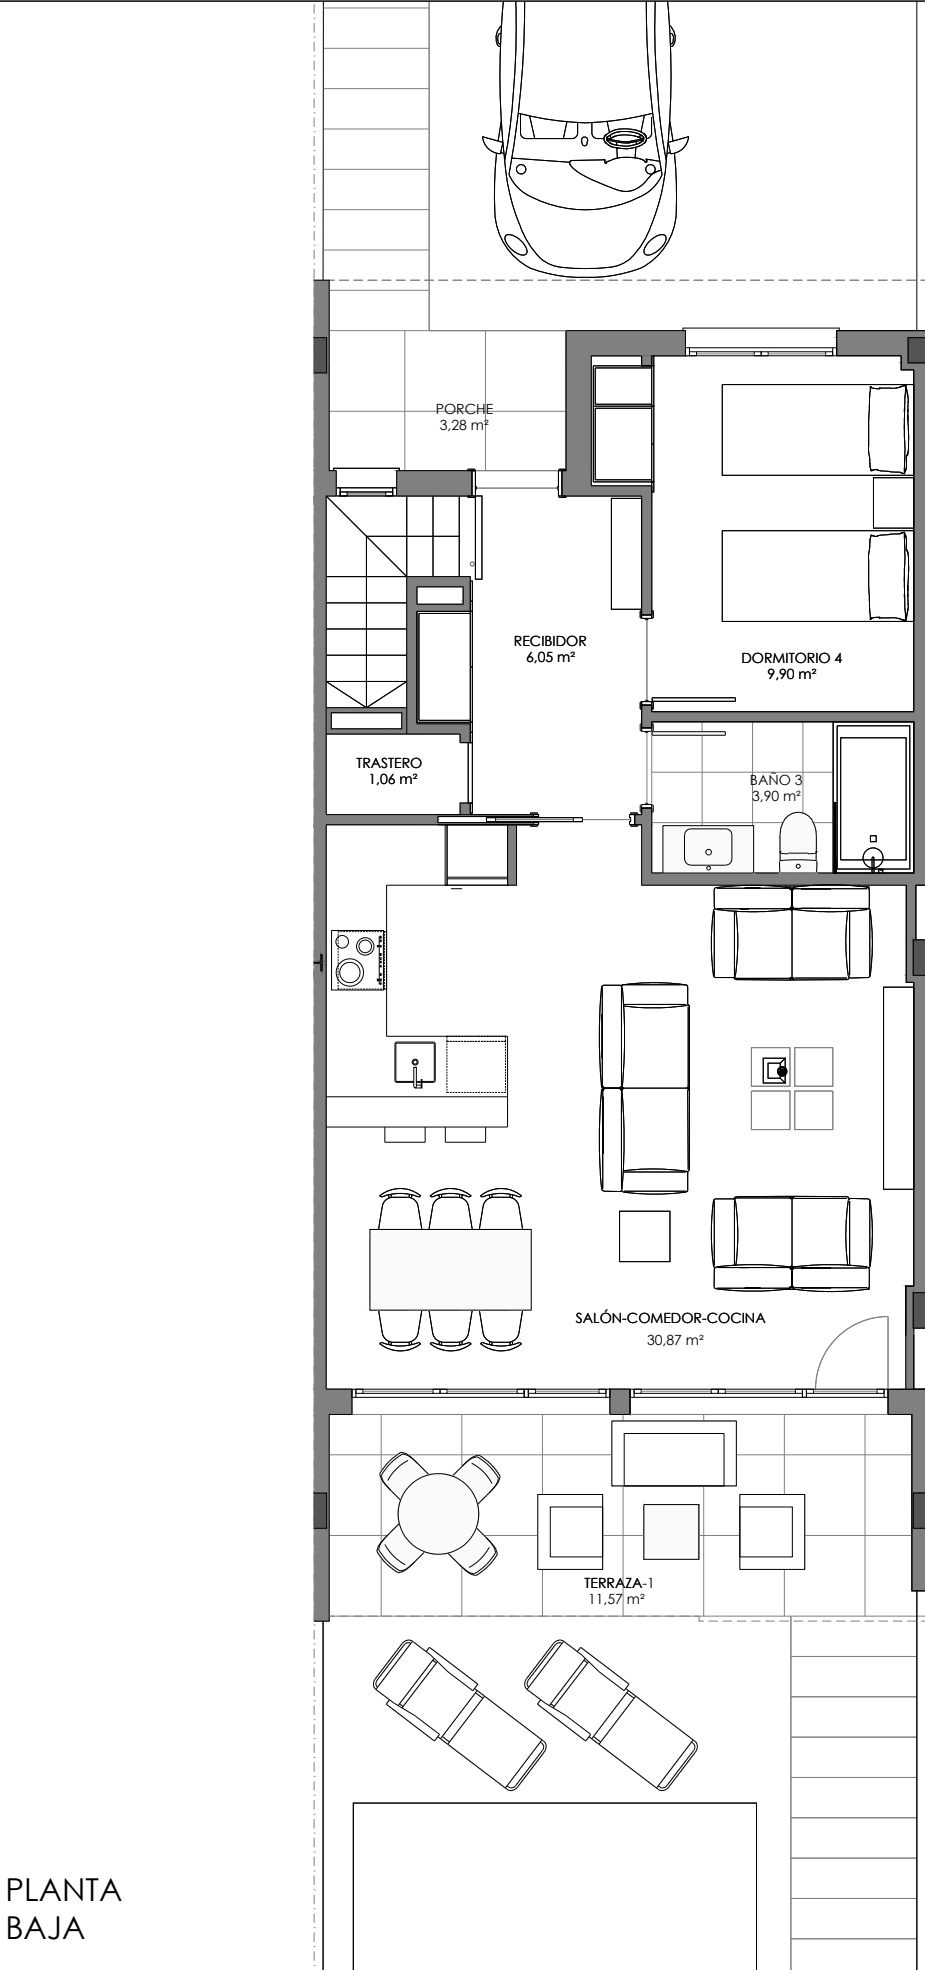

PLANTA
BAJA



PLANTA
PRIMERA

EDIFICIO DE 19 VIVIENDAS EN HILERA R.L.

Calle La Era de Peris y Calle La Era de Cuiro,
Sagunto

PROMOTOR:

DESARROLLOS
BURJASSOT S.L.

COMERCIALIZA:

miranda


www.mirandagrupoinmobiliario.com


ARQUITECTO:

JOSE PLAZA BALAGUER

www.joseplaza.com


VIVIENDA TIPO 05

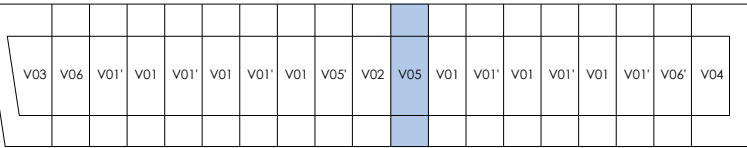

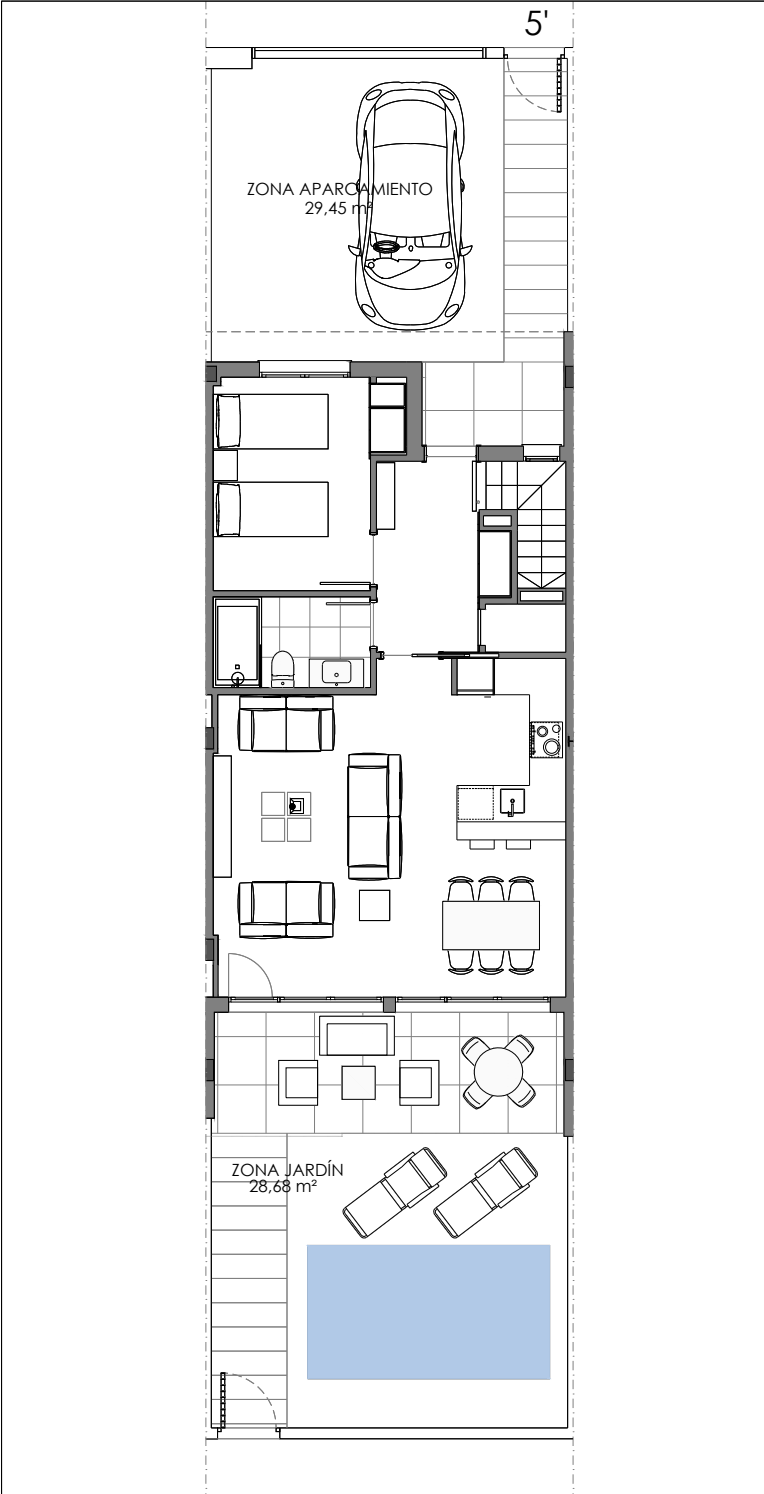


VIVIENDA TIPO 05'	
Superficie útil Total Planta Baja vivienda =	66,63 m²
Superficie útil Total Planta Primera vivienda =	67,09 m²
Superficie útil Total vivienda =	133,72 m²
Superficie construida vivienda =	140,05 m²
Superficie parcela=	139,61 m²
00.5123metros ESC = 1/75	
La información de este plano es meramente informativa. Sin valor contractual	

PLANTA
BAJA

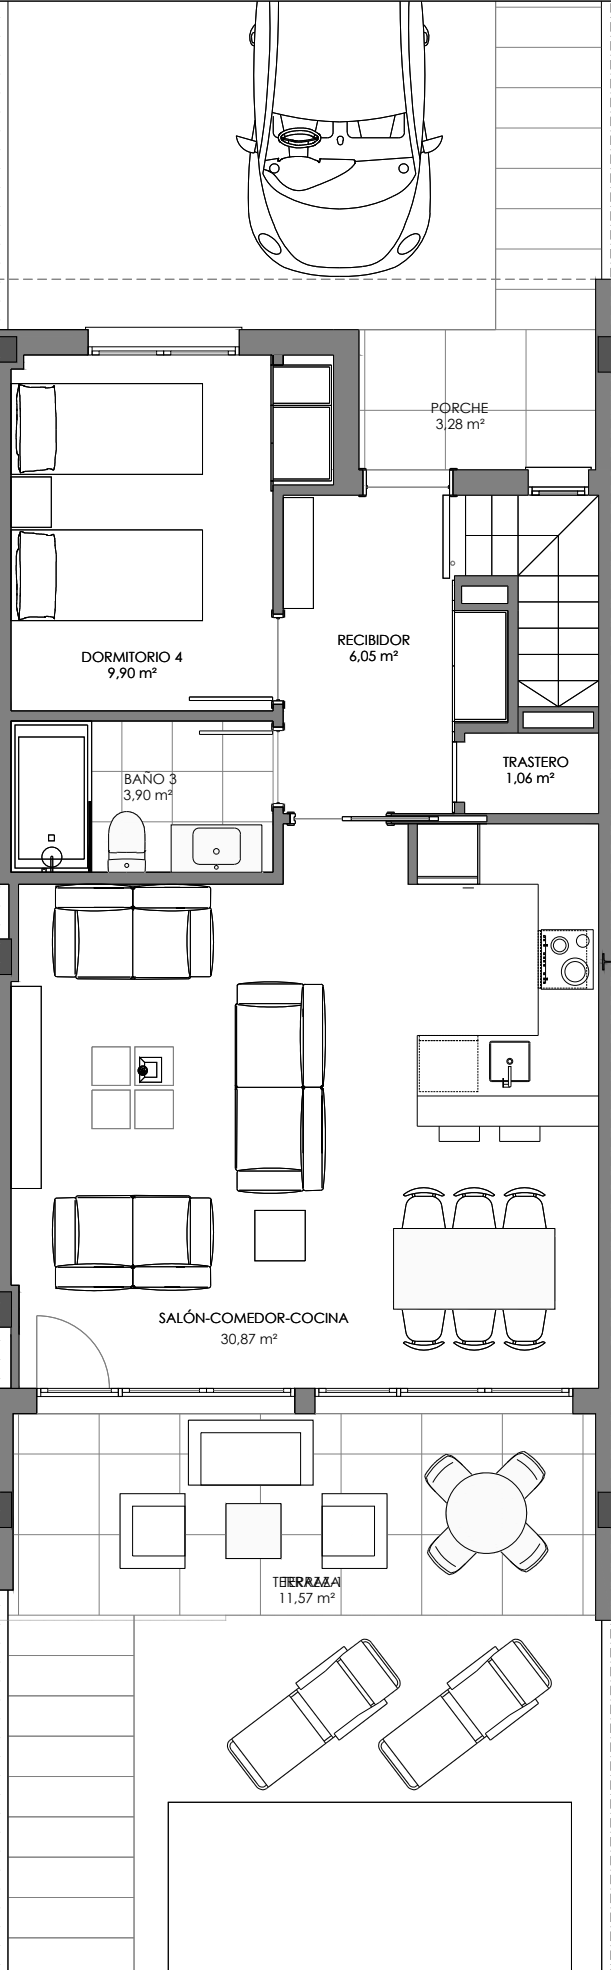

PLANTA
PRIMERA

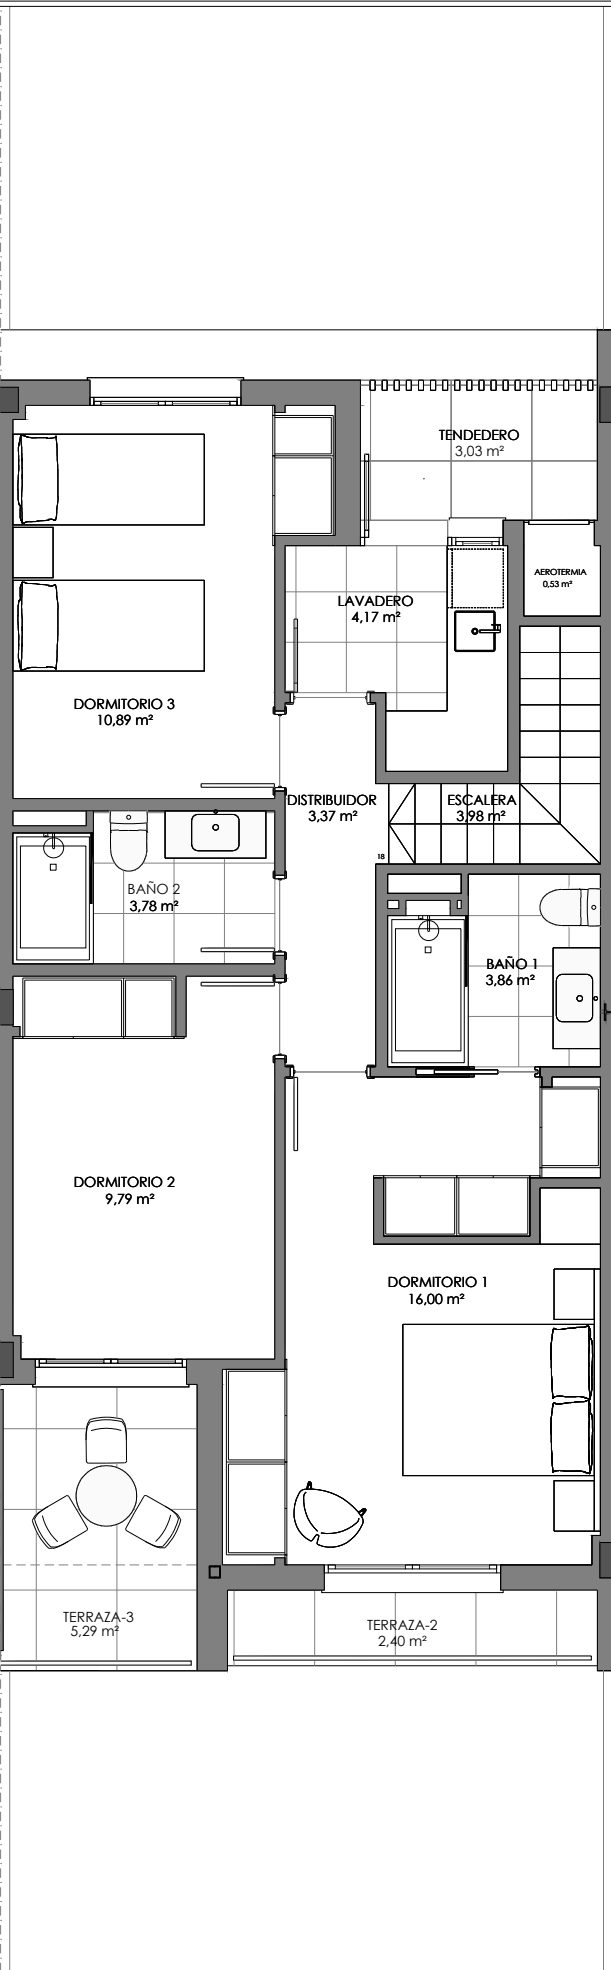

EDIFICIO DE 19 VIVIENDAS EN HILERA R.L.

Calle La Era de Peris y Calle La Era de Cuiro,
Sagunto

PROMOTOR:

**DESARROLLOS
BURJASSOT S.L.**

COMERCIALIZA:

miranda


www.mirandagrupoimmobiliario.com


ARQUITECTO:

JOSE PLAZA BALAGUER

www.joseplaza.com

VIVIENDA TIPO 05'

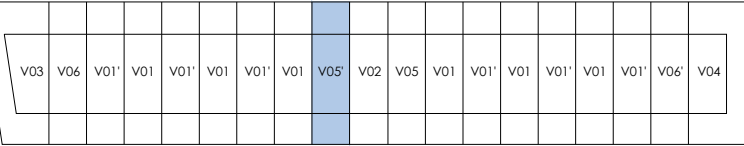

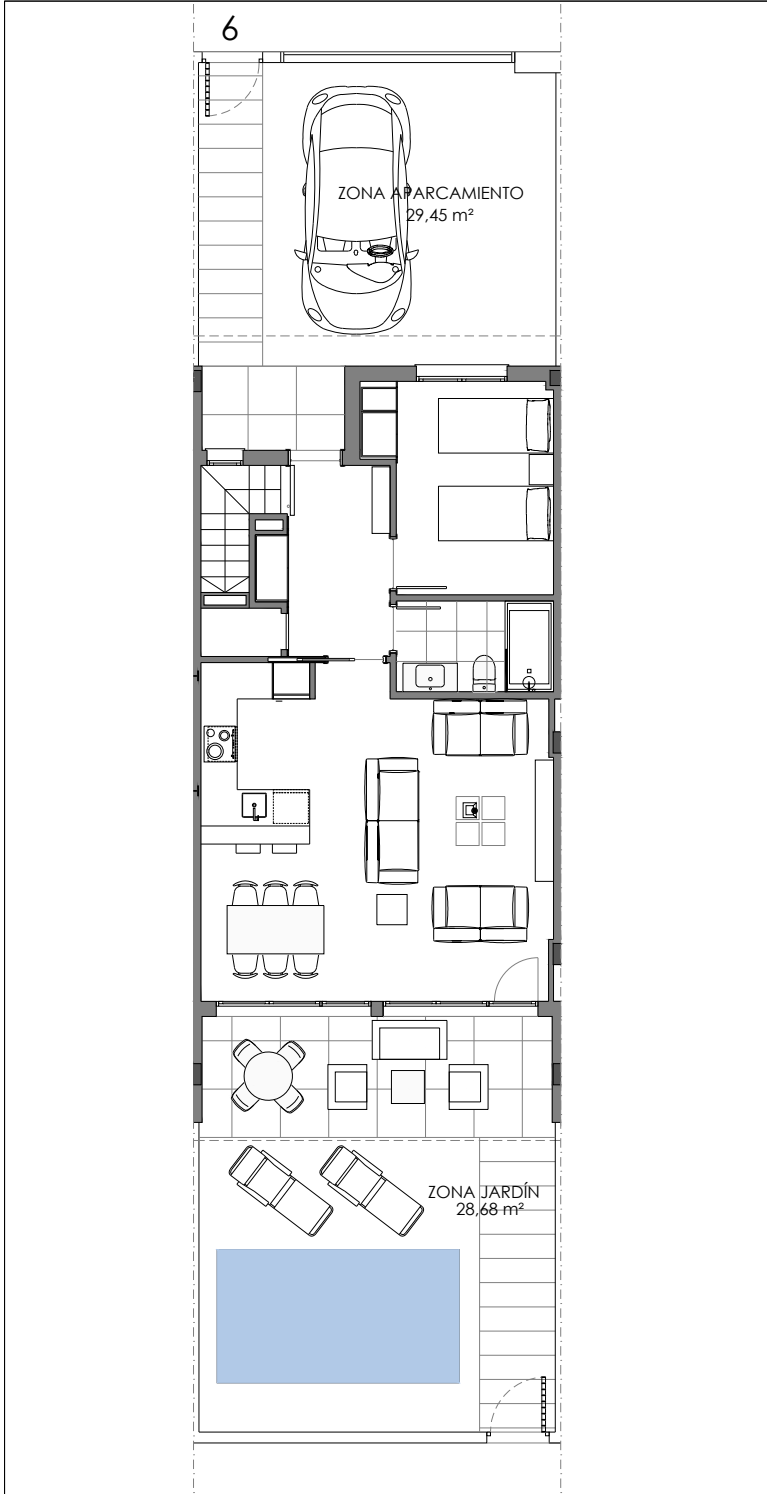

VIVIENDA TIPO 06	
Superficie útil Total Planta Baja vivienda =	66,66 m²
Superficie útil Total Planta Primera vivienda =	67,48 m²
Superficie útil Total vivienda =	134,14 m²
Superficie construida vivienda =	139,70 m²
Superficie parcela=	139,61 m²

0

0.5

1


2

3

metros

ESC = 1/75

La información de este plano es meramente informativa.
Sin valor contractual

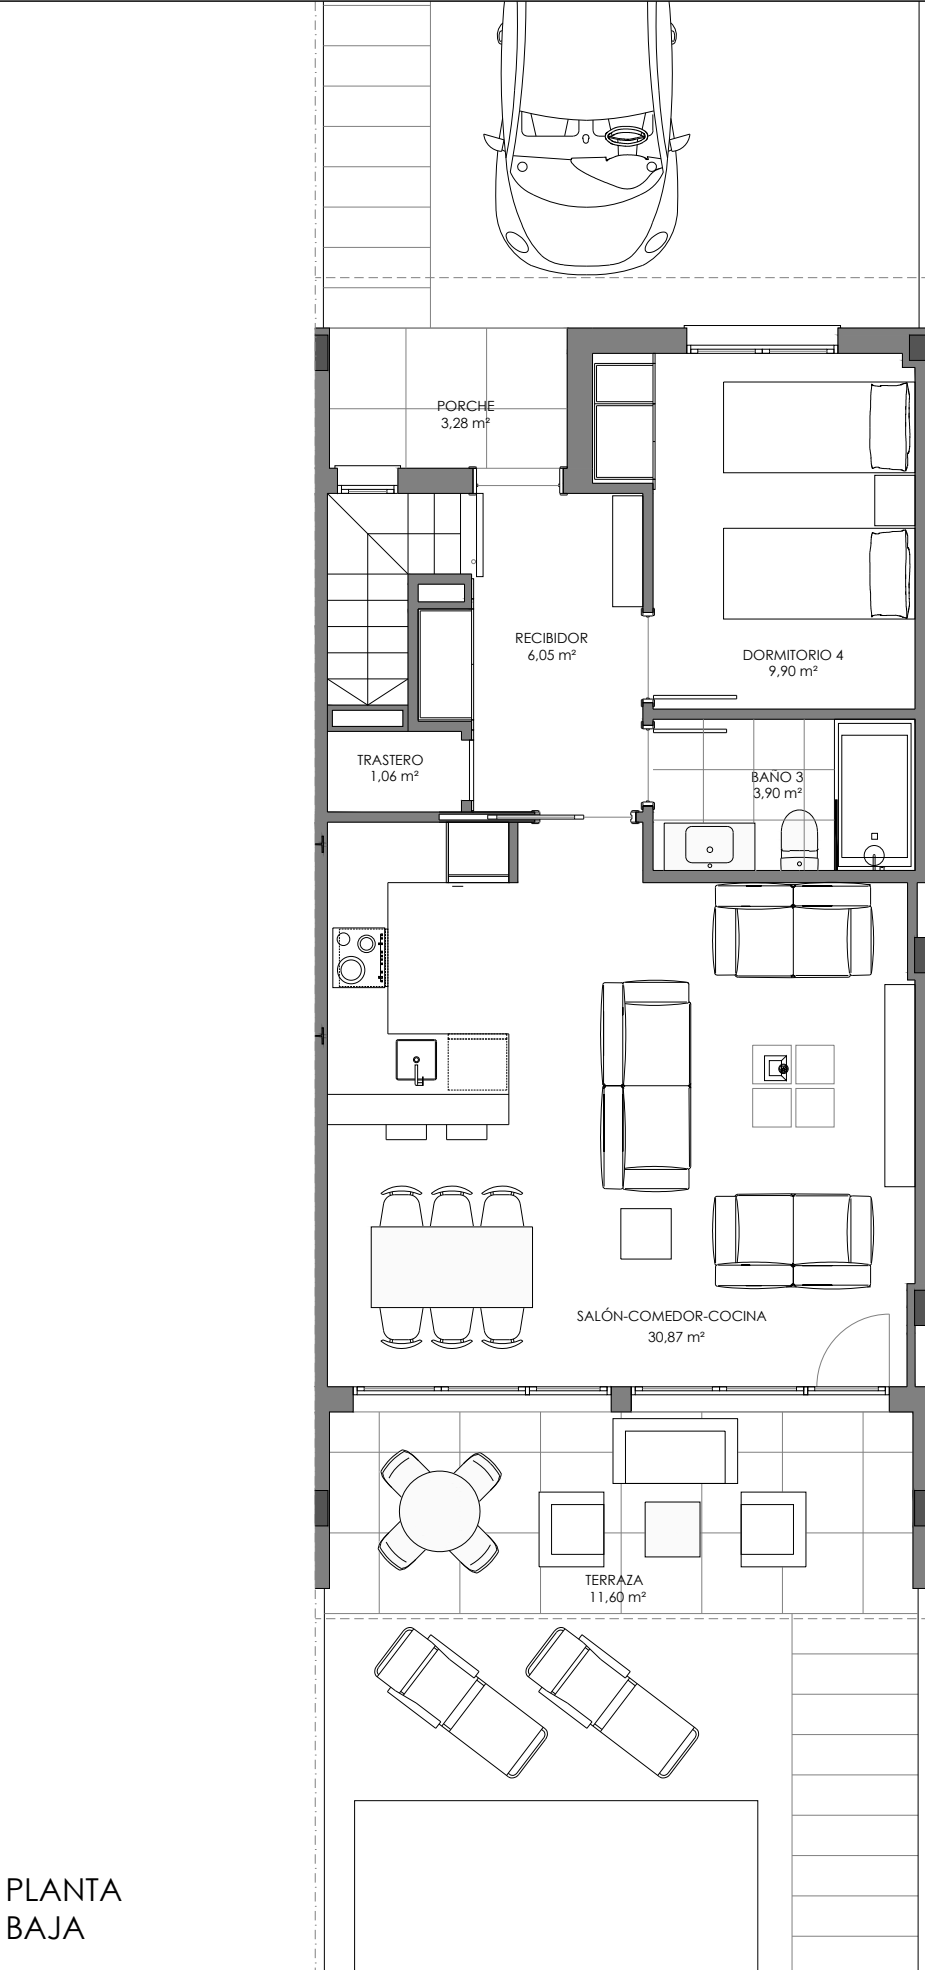


EDIFICIO DE 19 VIVIENDAS EN HILERA R.L.


Calle La Era de Peris y Calle La Era de Cuero, Sagunto

PROMOTOR:
DESARROLLOS BURJASSOT S.L.

COMERCIALIZA:
miranda
www.mirandagrupoinmobiliario.com


ARQUITECTO:
JOSE PLAZA BALAGUER
www.joseplaza.com

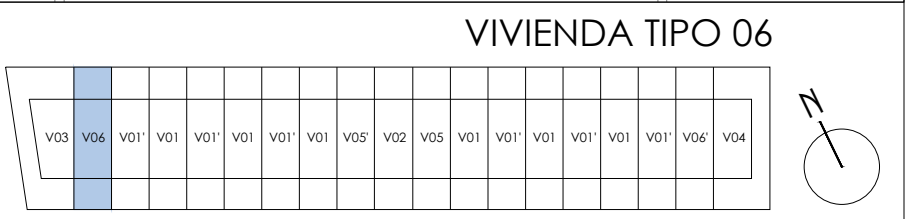

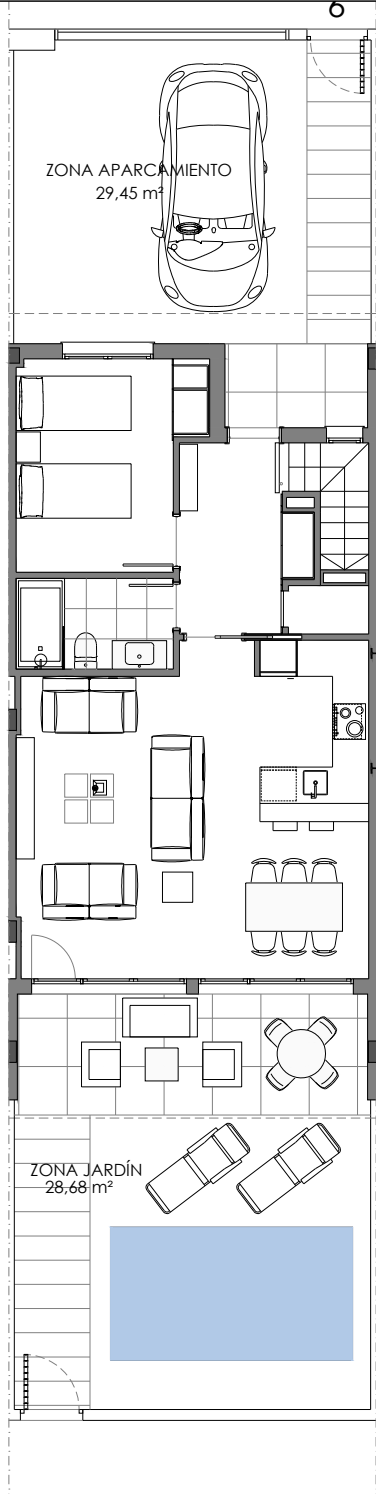


VIVIENDA TIPO 06'	
Superficie útil Total Planta Baja vivienda =	66,66 m²
Superficie útil Total Planta Primera vivienda =	67,48 m²
Superficie útil Total vivienda =	134,14 m²
Superficie construida vivienda =	139,70 m²
Superficie parcela=	139,61 m²
00.5123metros ESC = 1/75	
La información de este plano es meramente informativa. Sin valor contractual	

PLANTA
BAJA

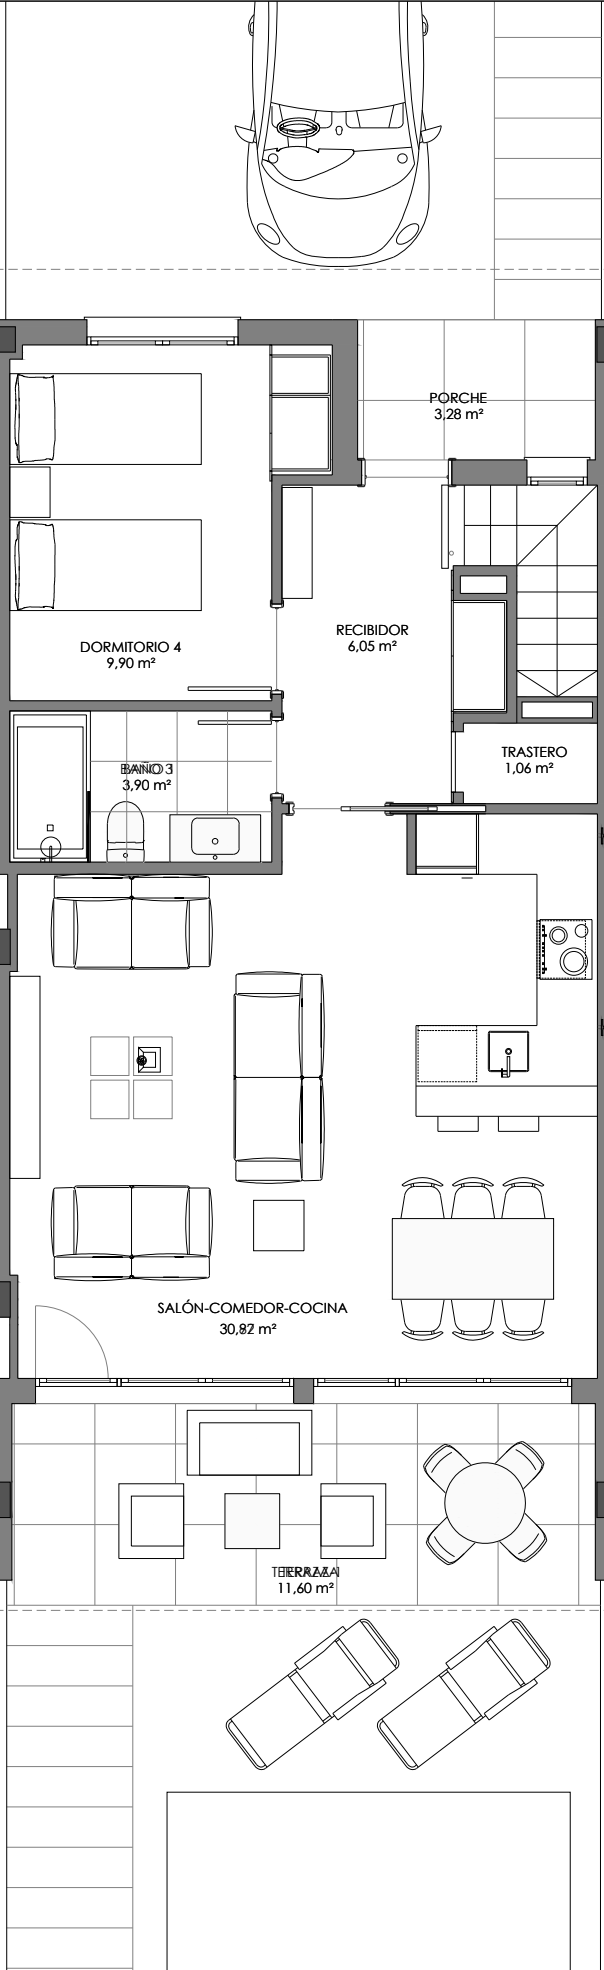

PLANTA
PRIMERA

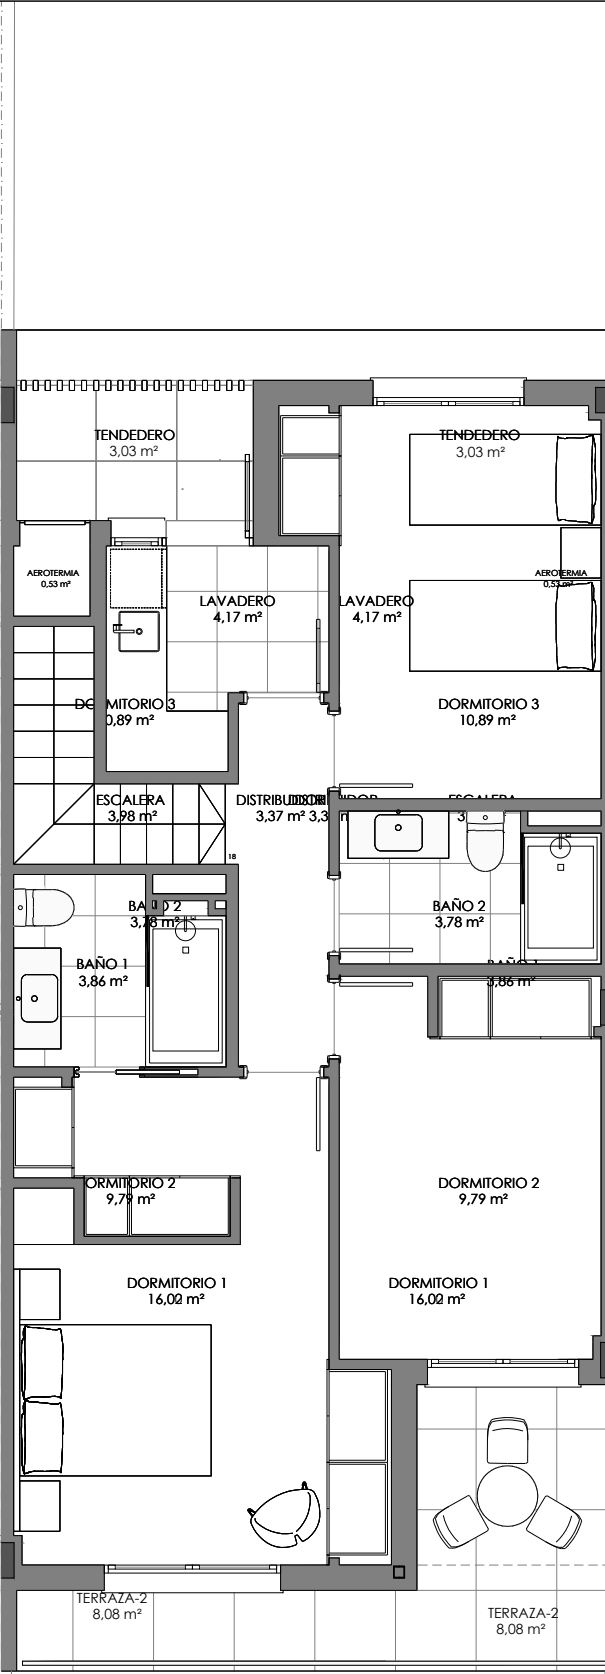

EDIFICIO DE 19 VIVIENDAS EN HILERA R.L.

Calle La Era de Peris y Calle La Era de Cuero,
Sagunto

PROMOTOR:

**DESARROLLOS
BURJASSOT S.L.**

COMERCIALIZA:

miranda

www.mirandagrupoimmobiliario.com

ARQUITECTO:

JOSE PLAZA BALAGUER

www.joseplaza.com

VIVIENDA TIPO 06'

